



Différentes stratégies de densification

Le cas de la rue Barrin

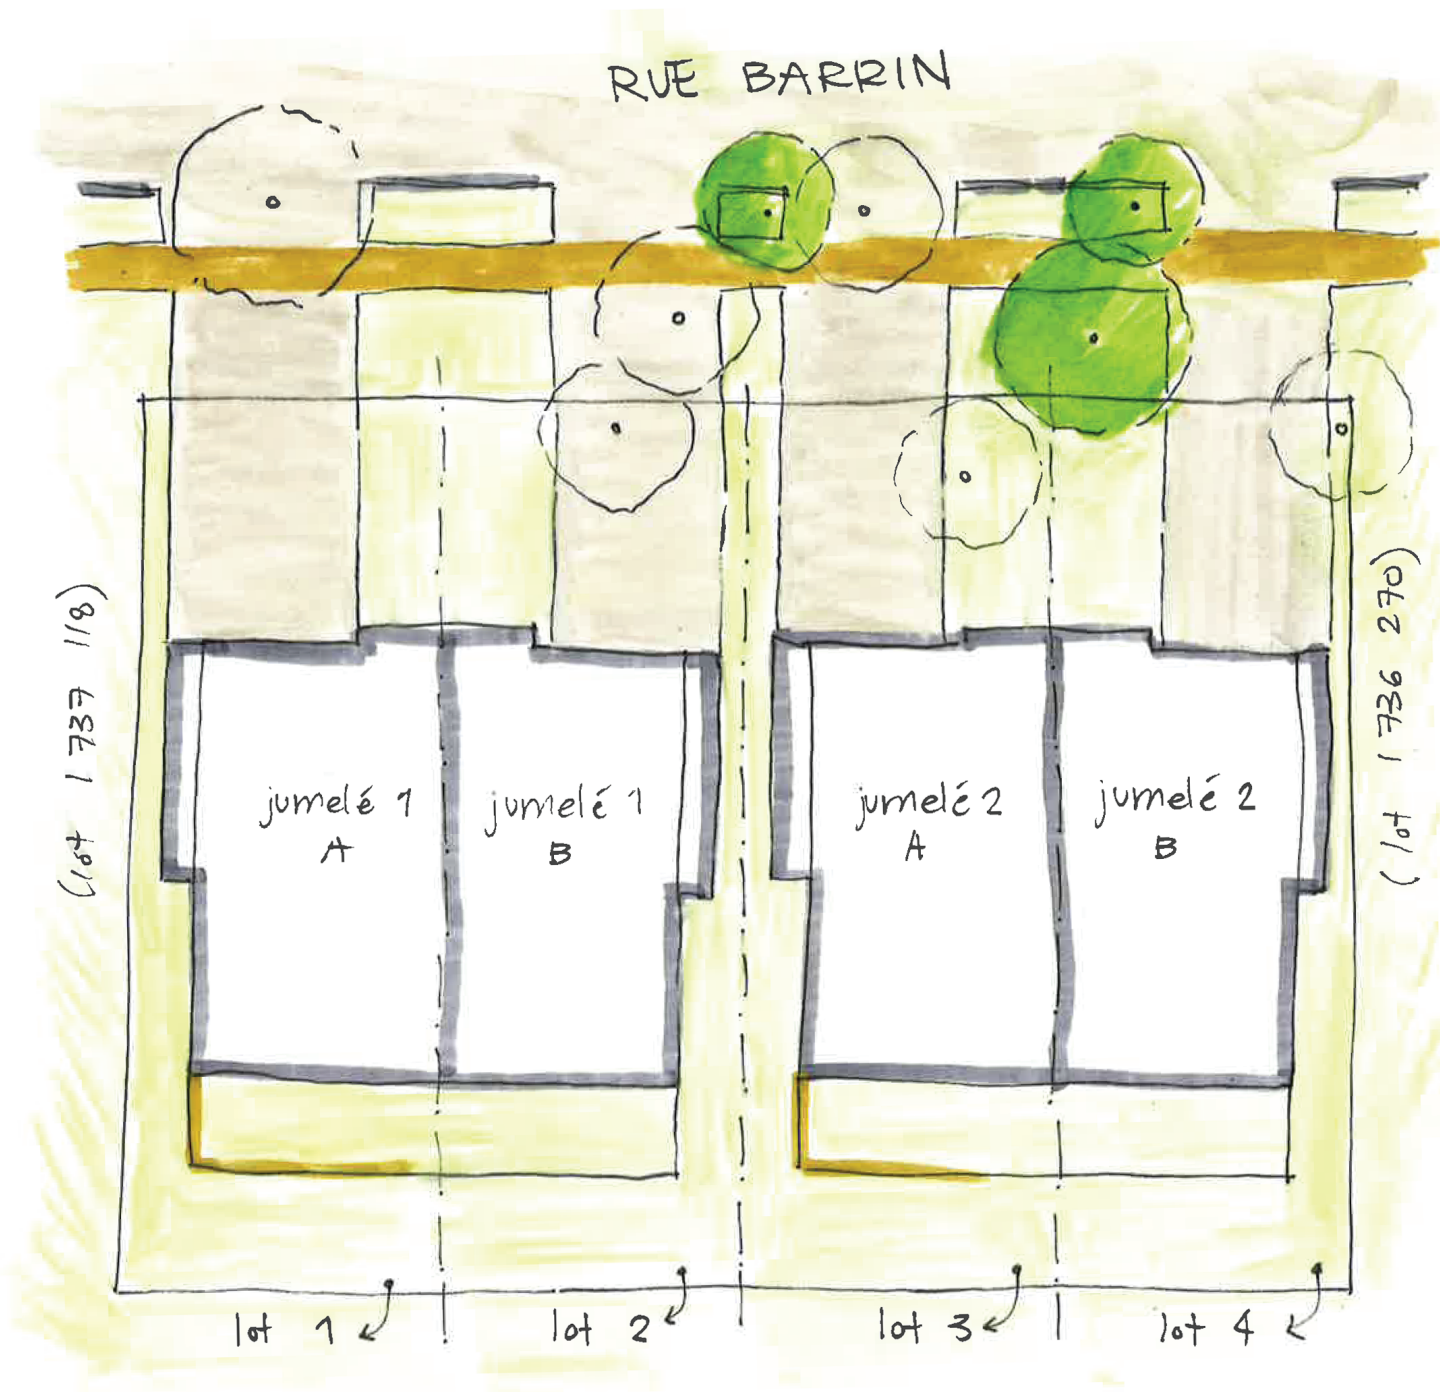

Projet de jumelés en construction

- 4 logements répartis sur 4 lots, en jumelés
- un espace cour pour chacun des logements
- garage aménagé en sous-sol sur chaque lot, nécessitant une entrée charretière pour chacun et conséquemment la coupe d'arbres en bordure de la rue

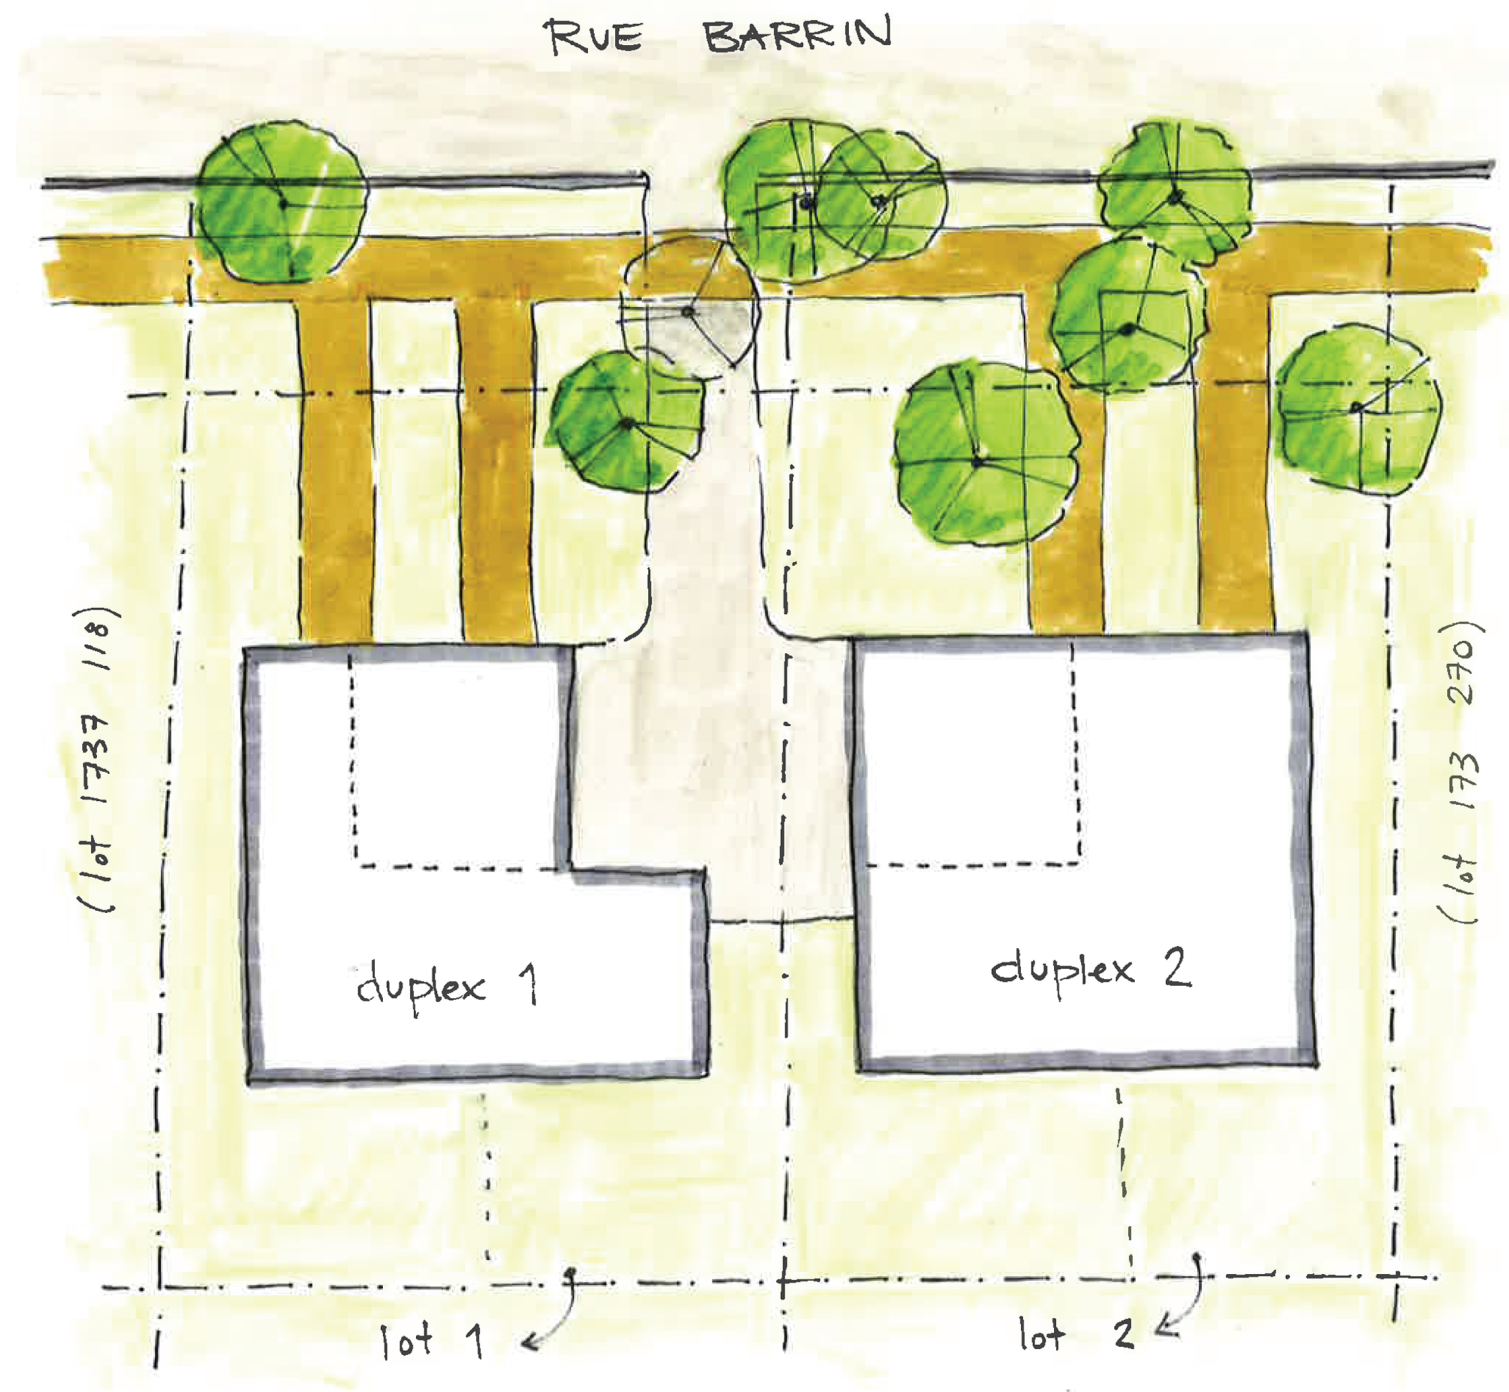

Aménagement en duplex

- 4 logements répartis sur 2 lots, en duplex
- un espace cour pour chacun des logements
- garage aménagé en sous-sol sur chaque lot, partageant une entrée commune



Des accès individuels à chaque logement et une entrée charretière partagée

Cours individuelles et toits terrasse

